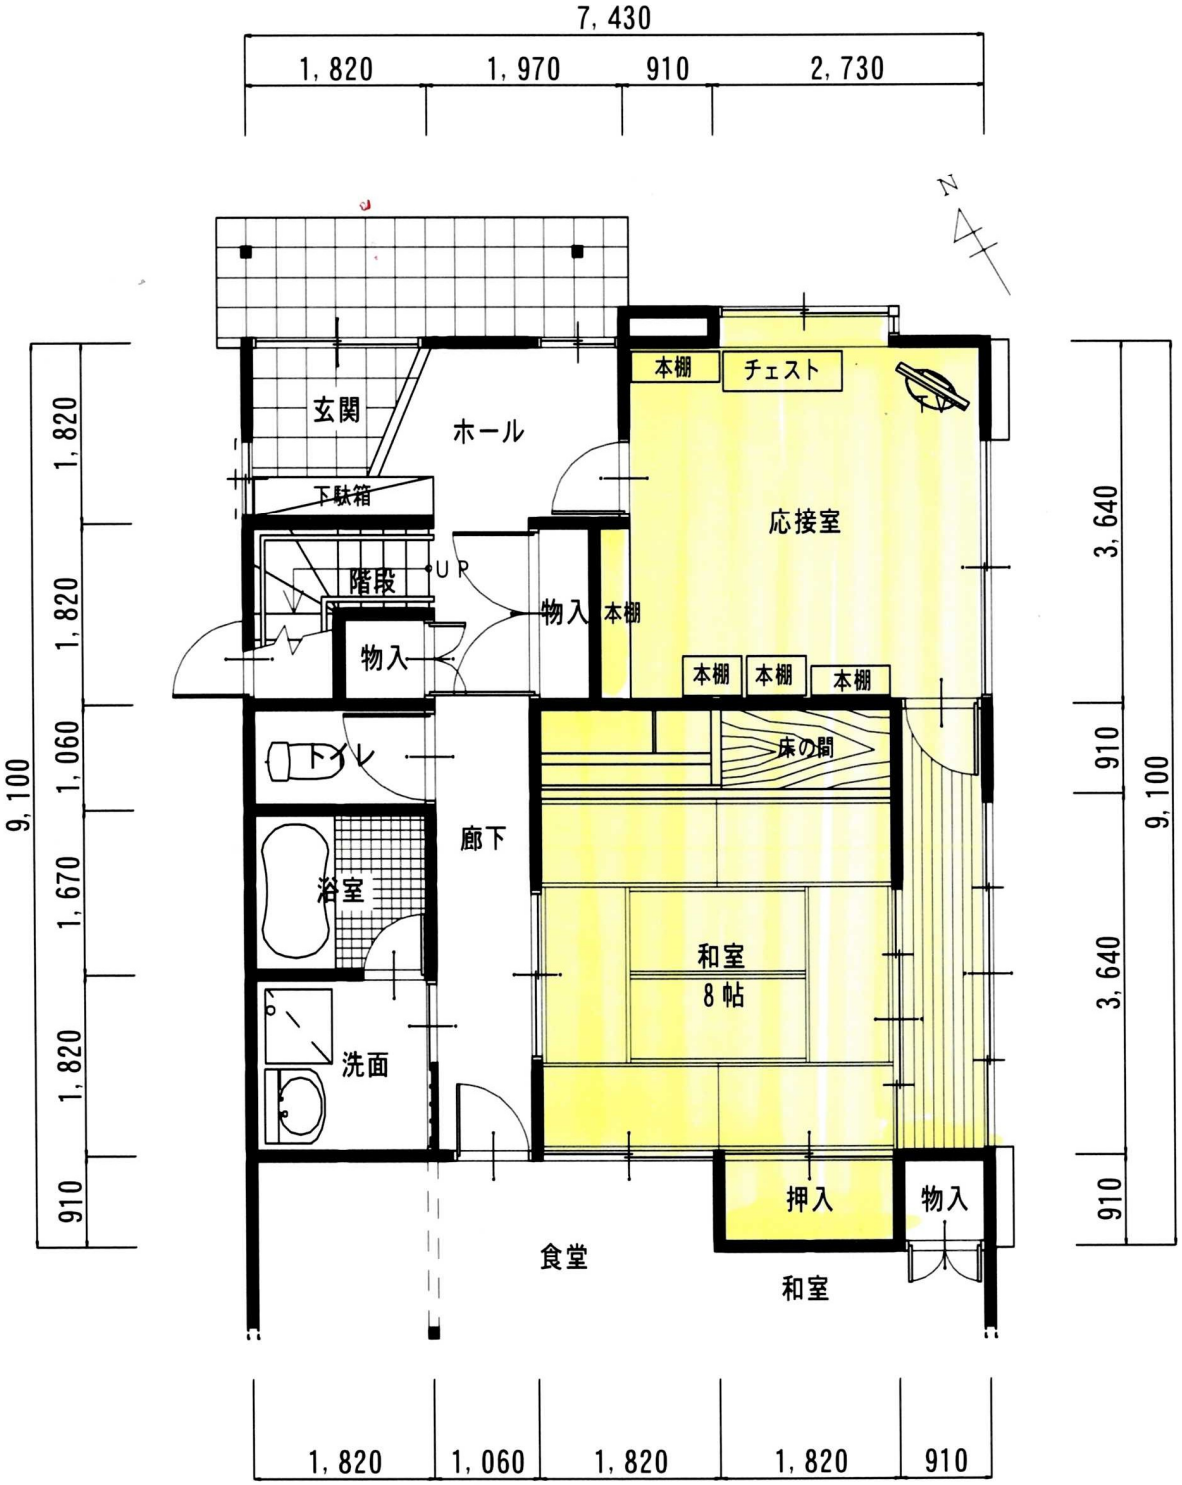
7,430
1,820
1,970
910
2,730
N
玄関
ホール
下駄箱
階段
UP
物入
物入
本棚
本棚
チェスト
応接室
本棚
本棚
本棚
床の間
下トイレ
廊下
浴室
洗面
和室
8帖
押入
物入
食堂
和室
9,100
1,820
1,820
1,060
1,670
1,820
910
3,640
910
9,100
3,640
910
1,820
1,060
1,820
1,820
910