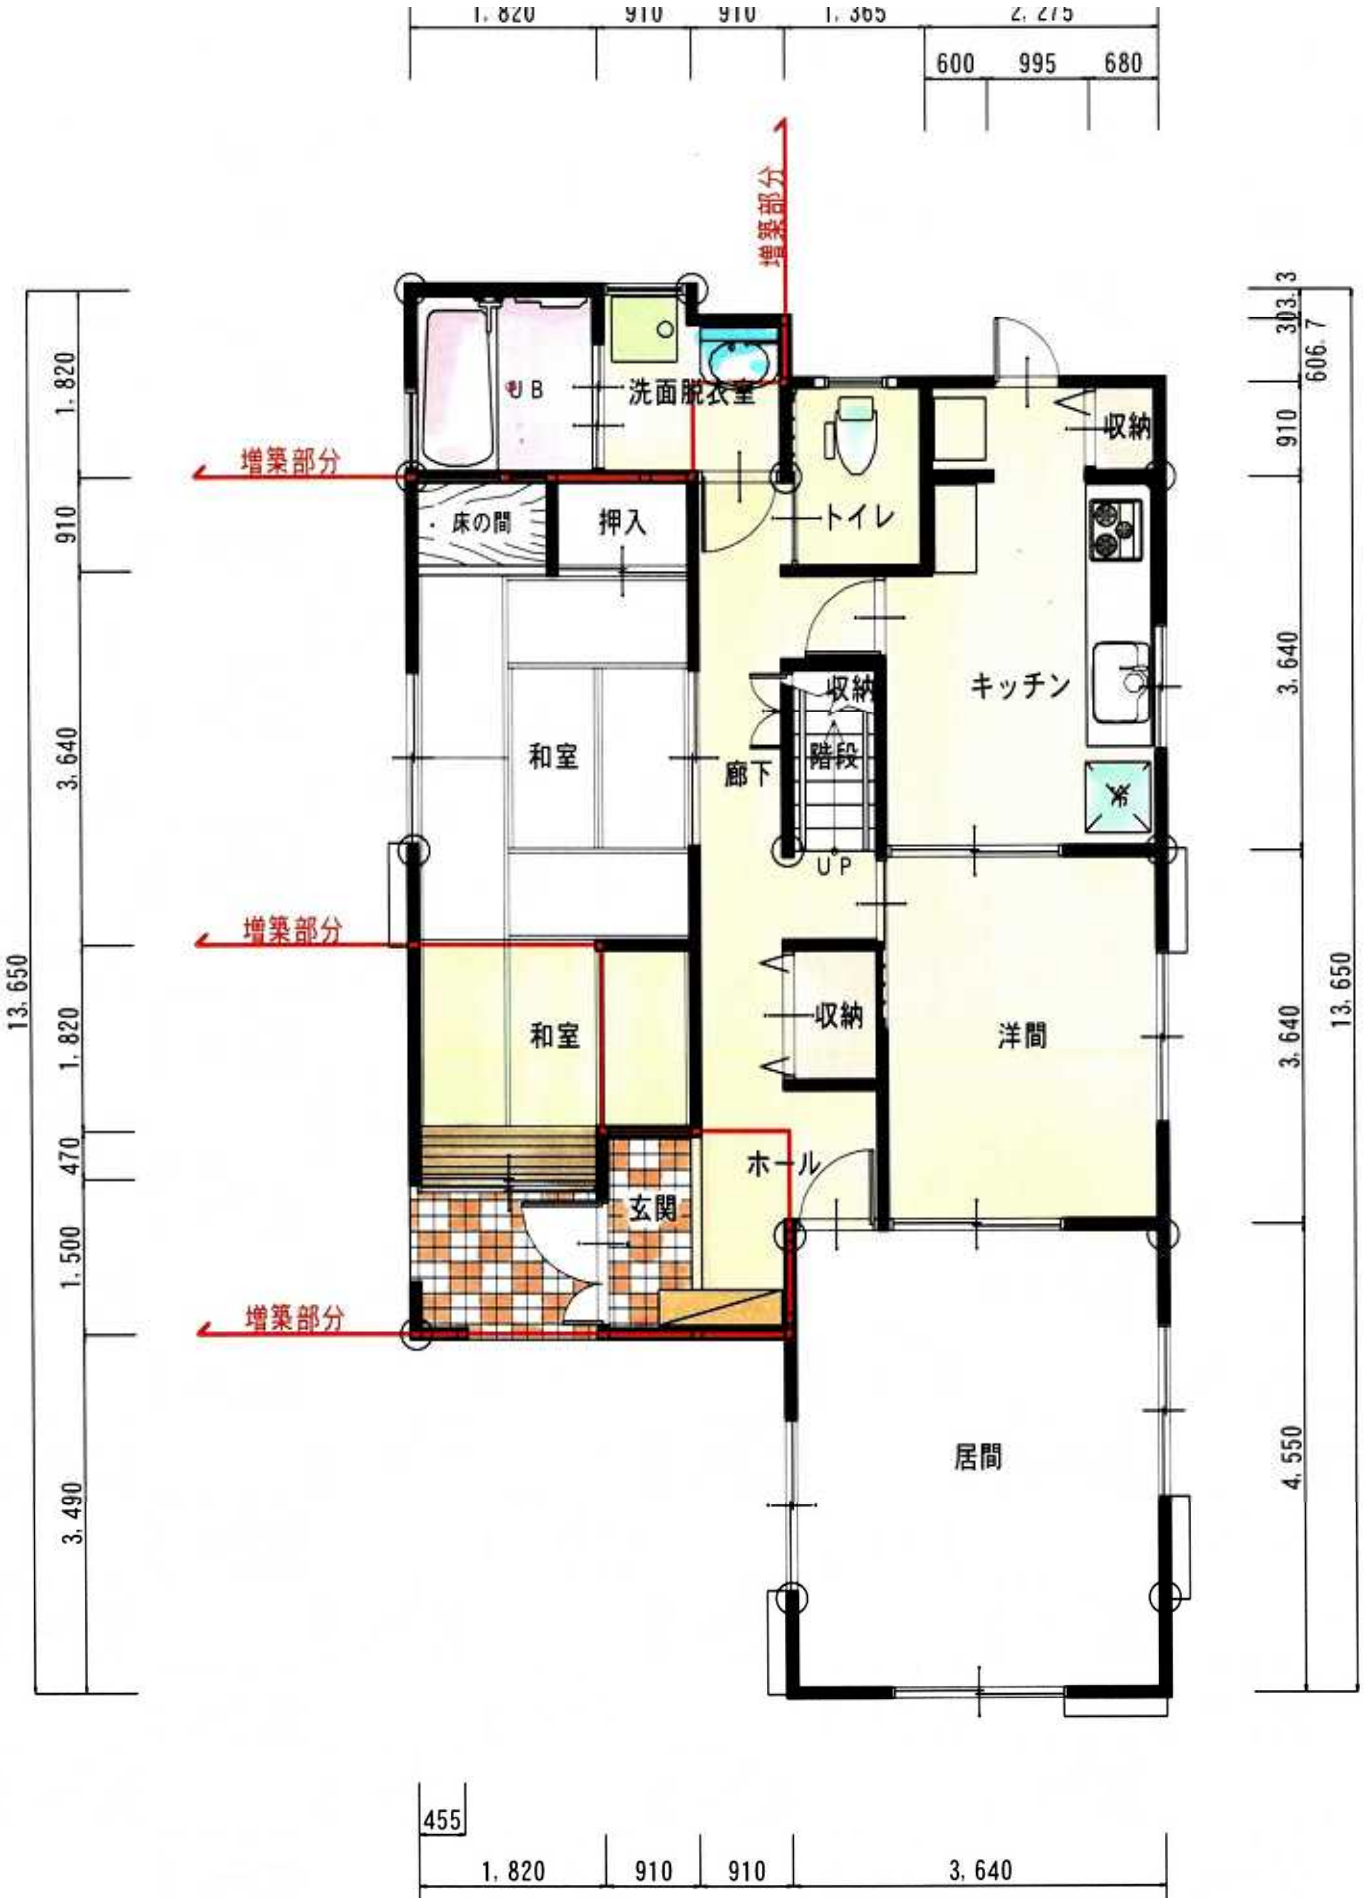
1,820
910
910
1,365
2,275
600
995
680
増築部分
増築部分
増築部分
増築部分
増築部分
UB
洗面脱衣室
収納
トイレ
床の間
押入
キッチン
収納
和室
廊下
階段
UP
和室
収納
洋間
ホール
玄関
居間
1,820
910
3,640
1,820
470
1,500
3,490
13,650
303.3
606.7
910
3,640
3,640
4,550
13,650
455
1,820
910
910
3,640